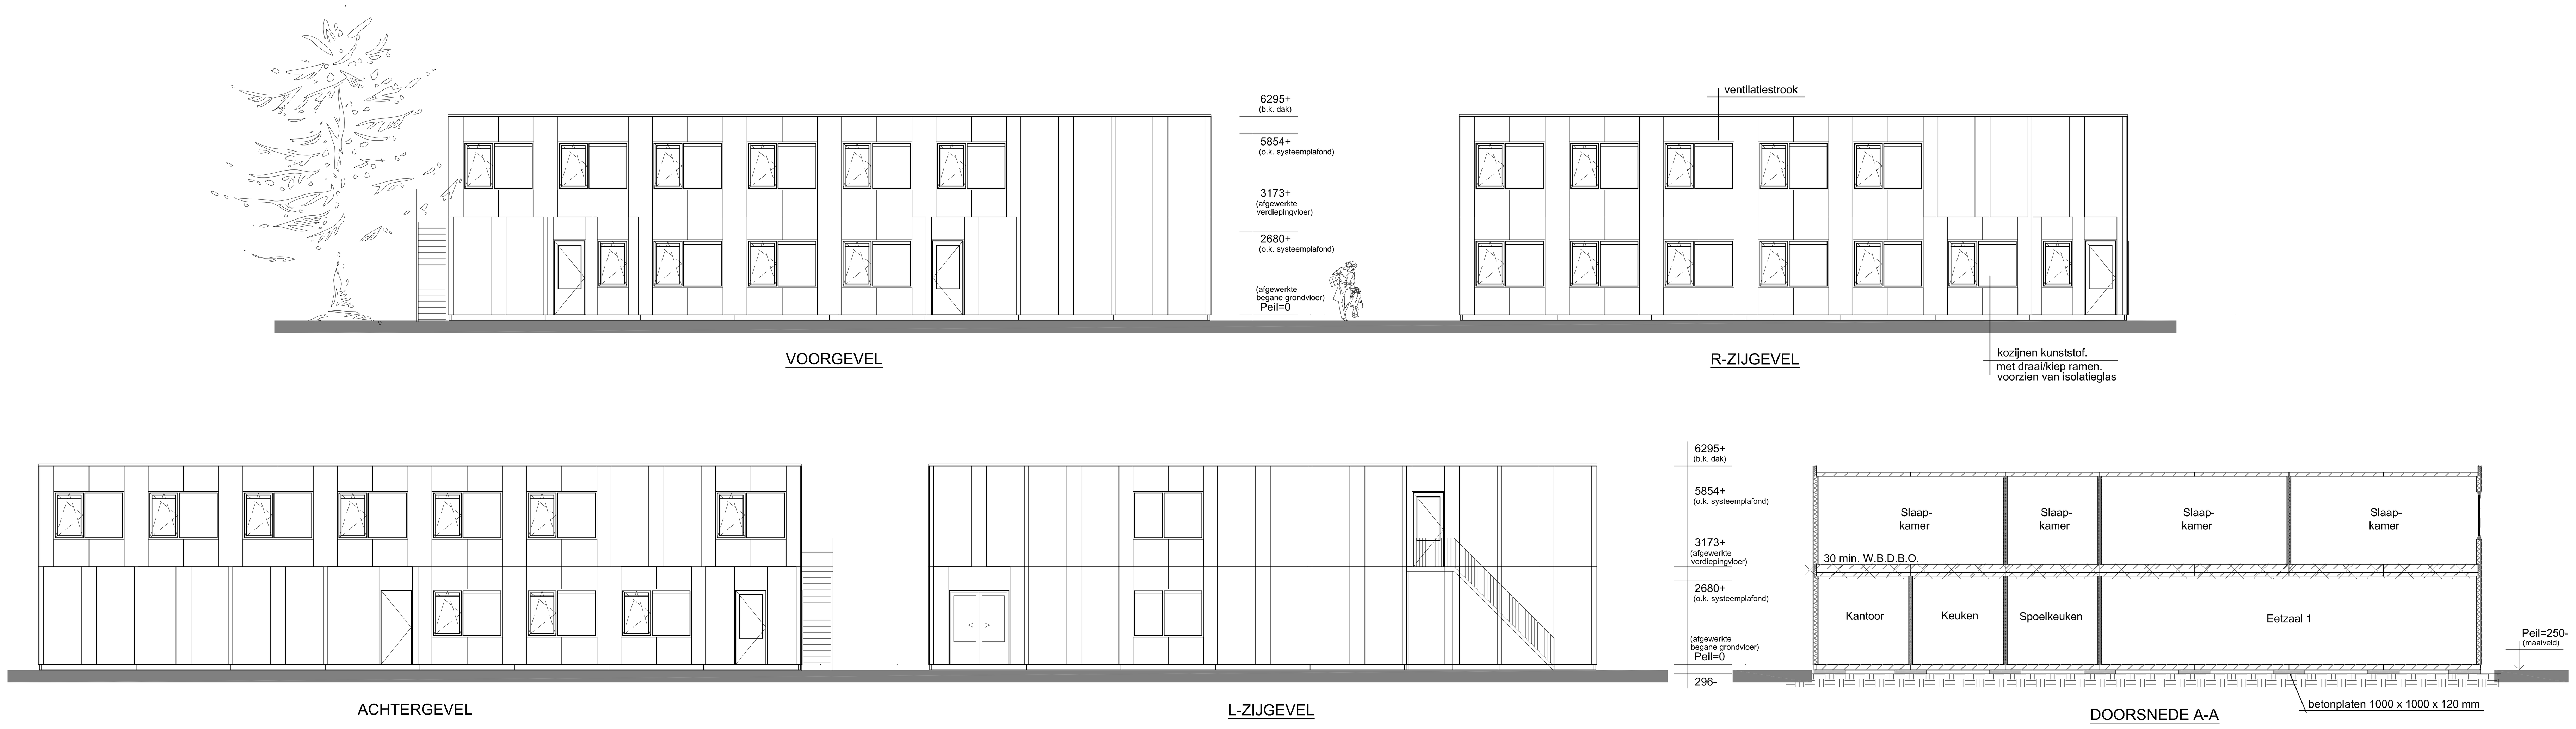

VOORGEVEL

R-ZIJGEVEL

ACHTERGEVEL

L-ZIJGEVEL

DOORSNEDE A-A

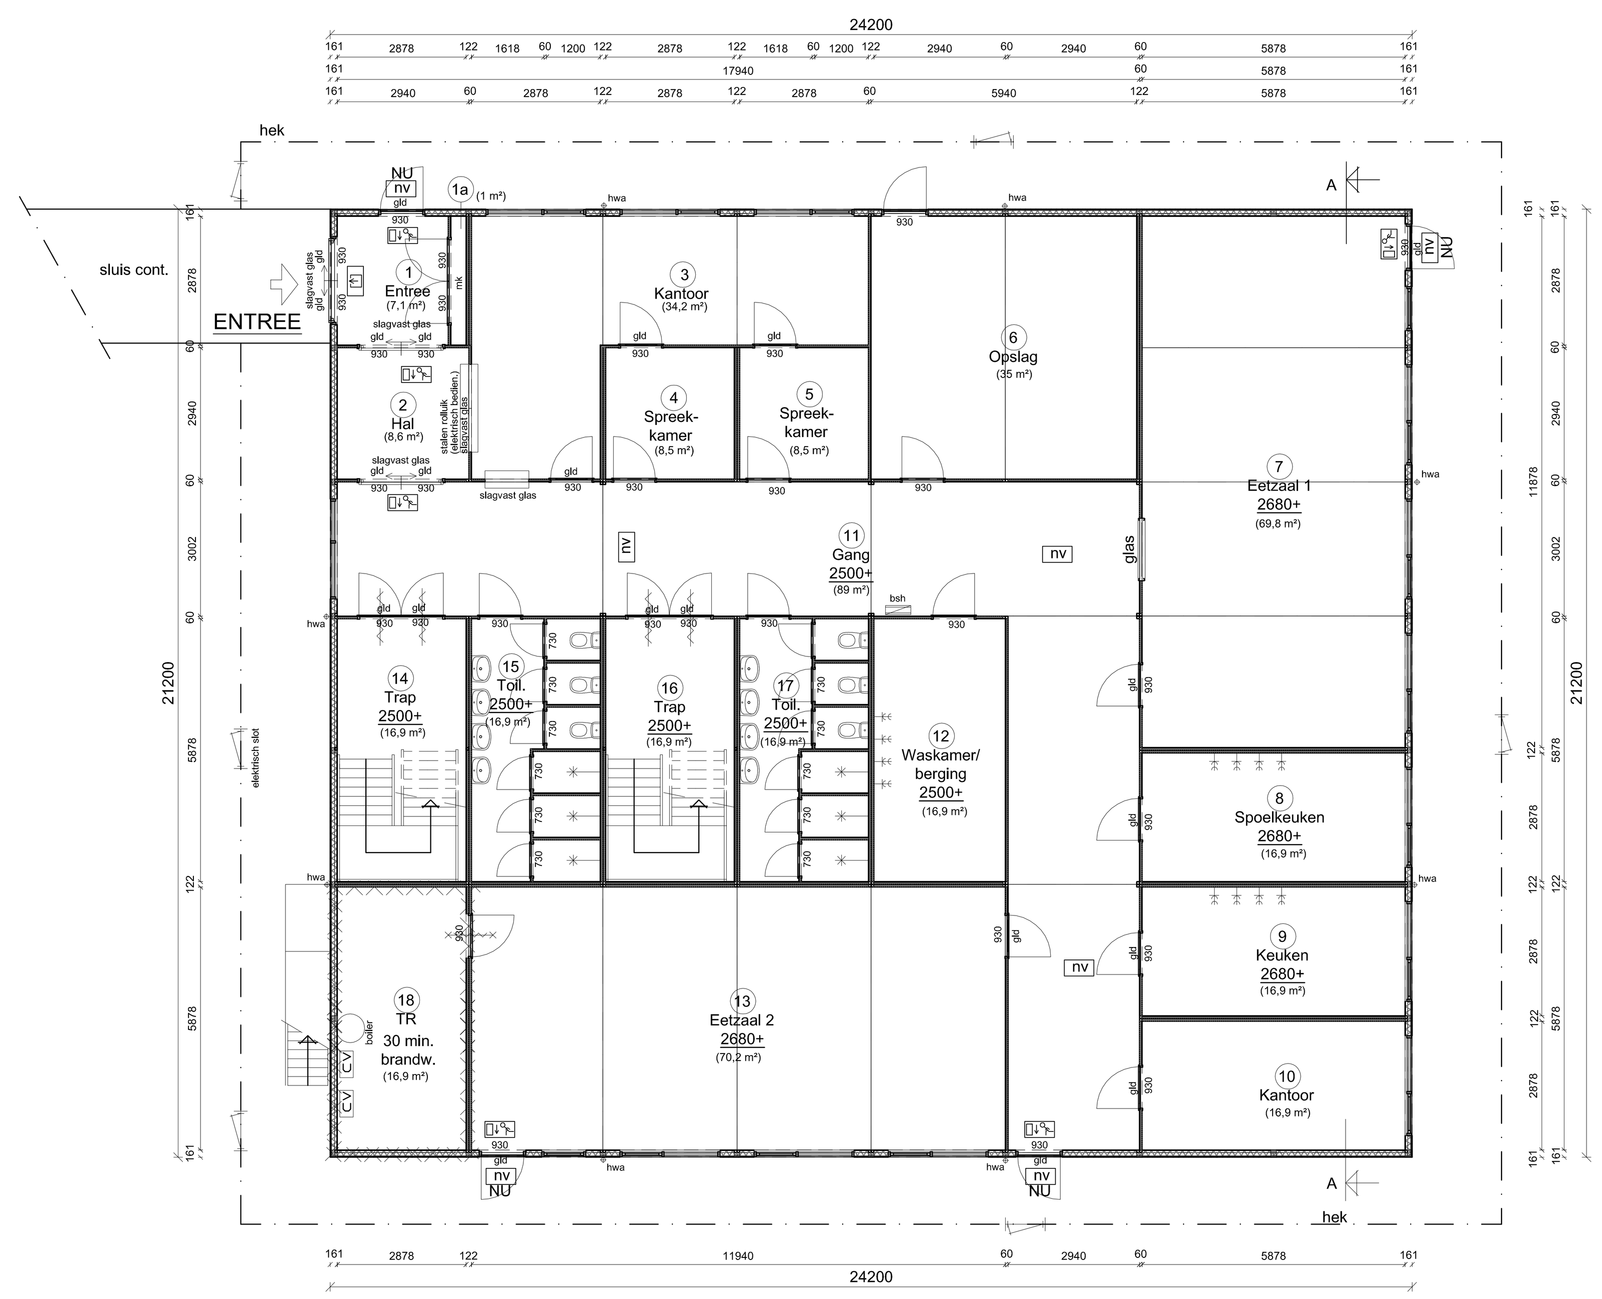

BEGANE GROND
OPPERVLAKTE ca. 513 m²
TOTAALOPPERVLAKTE ca. 1026 m²

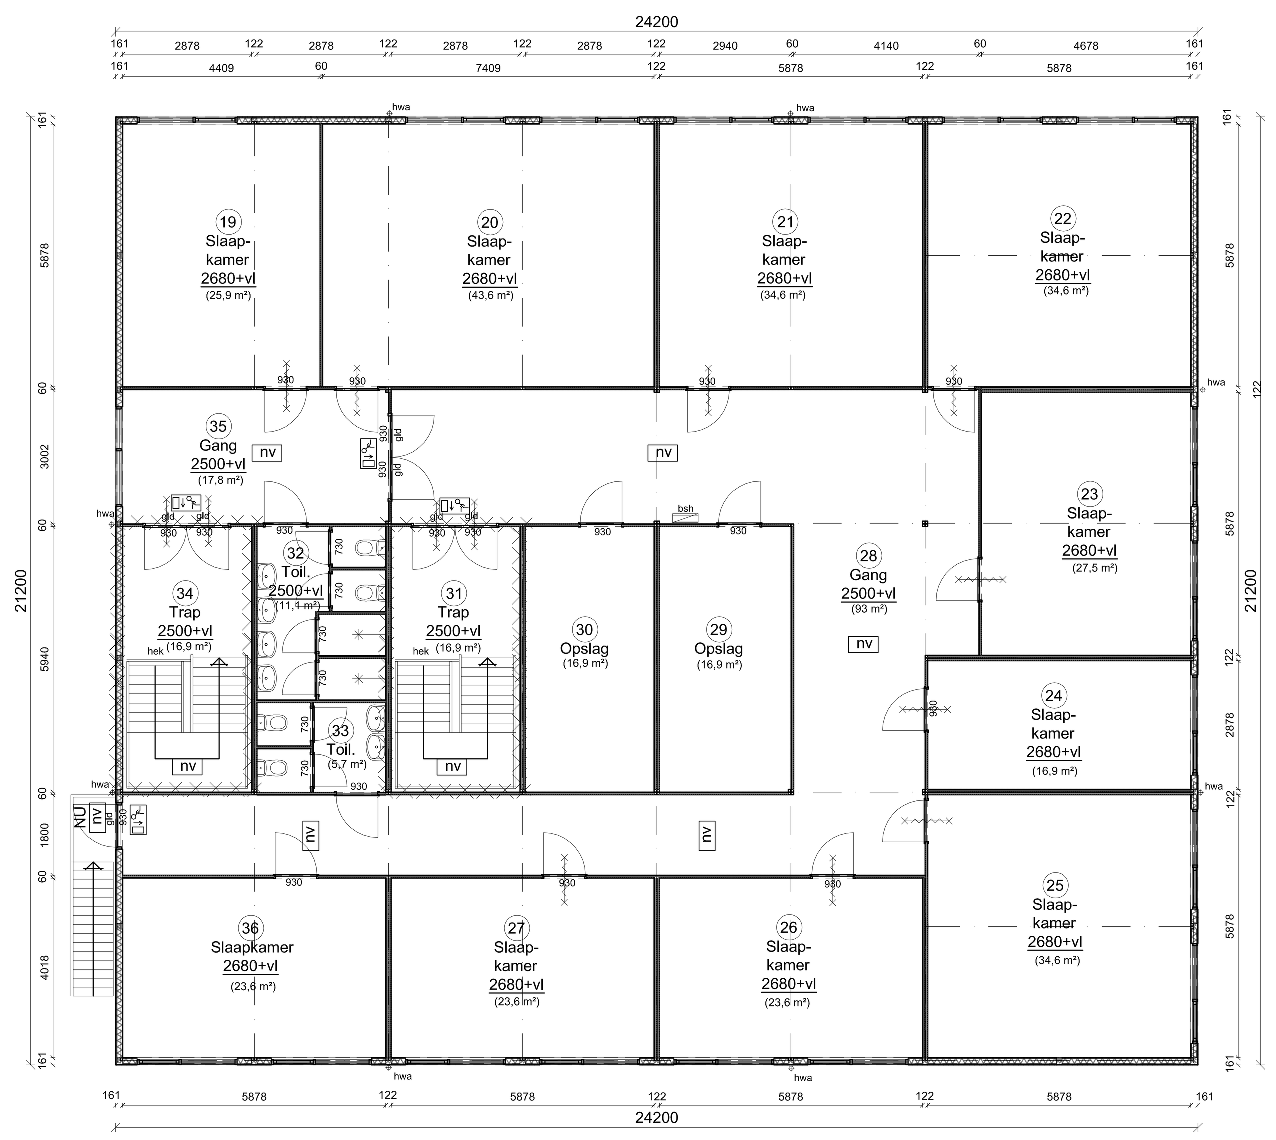

VERDIEPING
OPPERVLAKTE ca. 513 m²

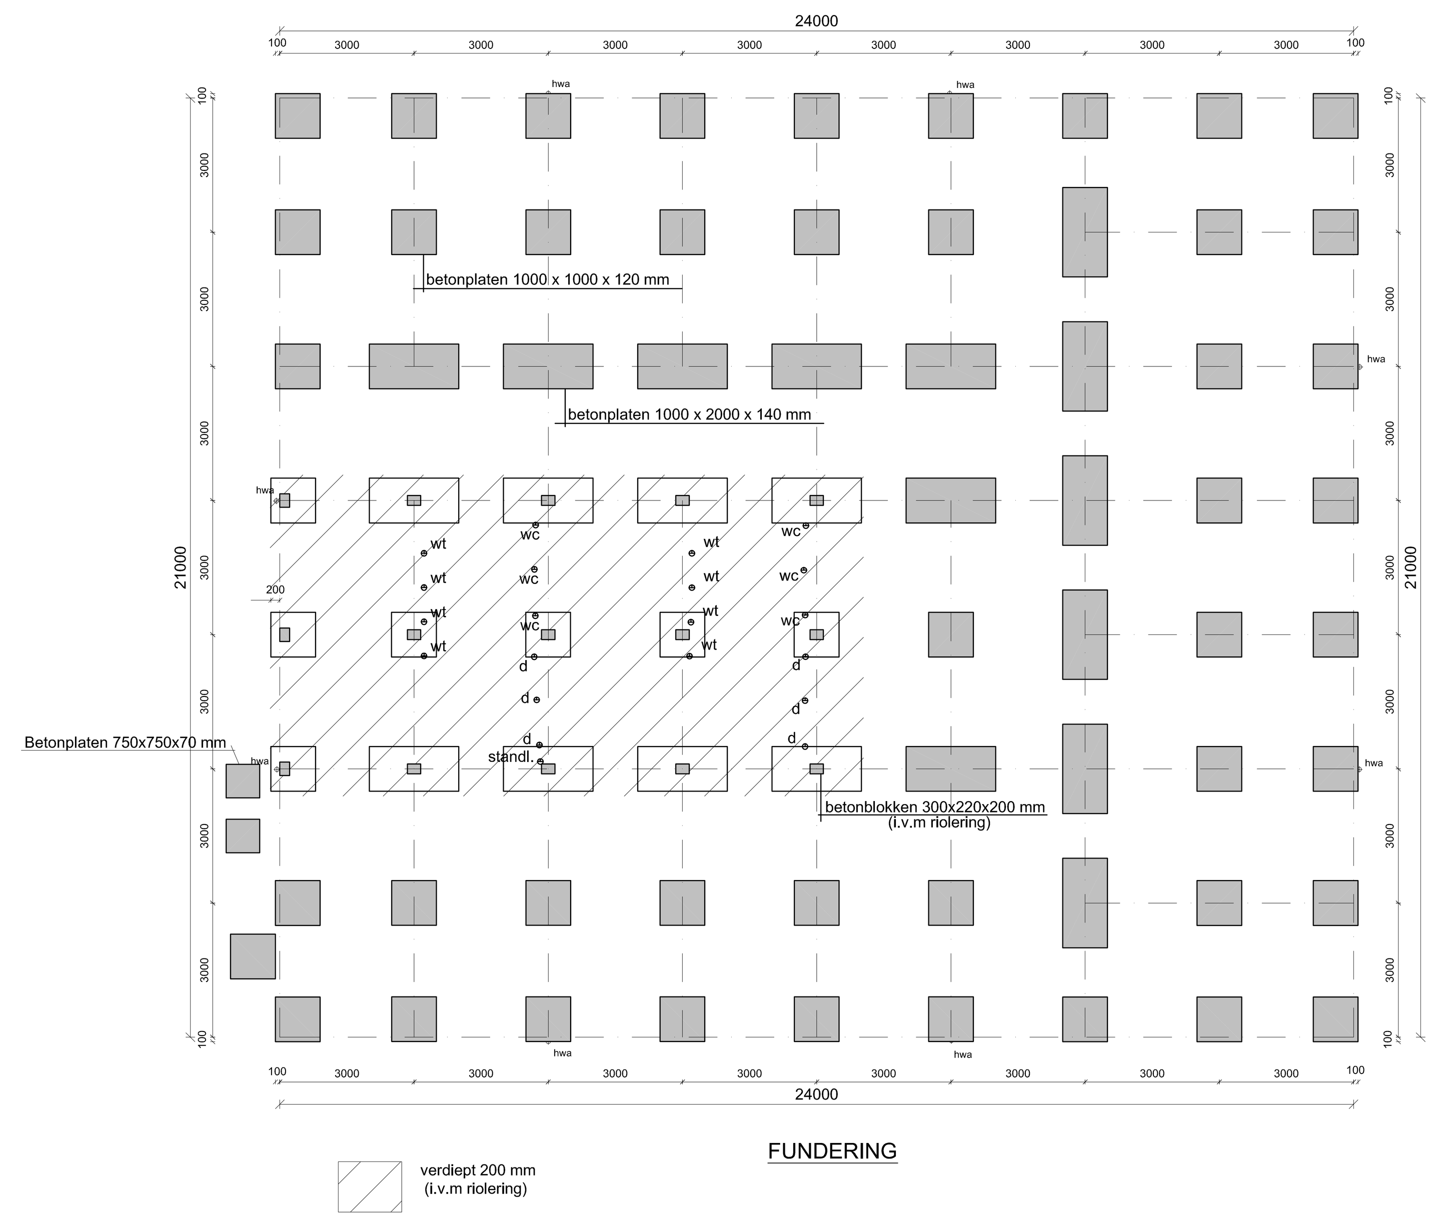

FUNDERING

RENVOOI

- hemelwaterafvoer
- gld — glasdeur met gelaagd glas
- pictogram uitgang
- pictogram vluchtweg
- nv — pictogram noodverlichting
- zelfsl. brandw. 30 min. deur
- ontluchting Ø 125
- bsh — brandslanghaspel

Mechanische ventilatie overal
Kamers zij rondom 20 min. brandwerend
Totaal brandmeldinstallatie
Hoofddraagconstructie 20 min. W.B.D.B.O
Horizontaal compartimentsgrens 30 min. W.B.D.B.O

OPBOUW VLOER 2,5 m²K/W
- stalen frame UNP140
- houten balklaag 62x152mm h.o.h. 500mm
- isolatie 120mm steenwol
- 21mm waterwerende MUF verlijmde spaanplaat (komo keur (klasse-V) E1)

OPBOUW VERDIEPINGSVLOER 30 min.W.B.D.B.O.
- systeemplafond
- 10mm promatect
- stalen frame UNP220
- houten balklaag 50x150mm h.o.h. 500mm
- isolatie 120mm steenwol
- 21mm waterwerende MUF verlijmde spaanplaat (komo keur (klasse-V) E1)

OPBOUW DAK 2,8 m²K/W
- stalen frame UNP140
- houten kopbalk 60x170mm
- sandwich ribpaneel 118mm dik, met 2 zijden 4mm spaanplaat, met 110mm polystyreen
- dakbedekking, 1 laag APP VB 470 A14

OPBOUW BUITENWAND 2,5 m²K/W
- binnenbeplating 10mm fermacell
- polyetheenfolie dik 0,2mm
- regelwerk 37x120mm h.o.h. 400mm
- isolatie 120mm steenwol + dampremmende folie
- regels dik 21mm (luchtspouw)
- buitenbeplating ColorStone fijn 2-4mm

OPBOUW BINNENWAND
- regelwerk 40x45mm h.o.h. 400mm
- isolatie 40mm steenwol
- tweezijdig bekleed met 10mm fermacell

OPBOUW DUBBELE BINNENWAND
- regelwerk 40x45mm h.o.h. 400mm
- isolatie 40mm steenwol + folie
- eenzijdig bekleed met 10mm fermacell

wijzigingsdatum	referentie	wijziging

project: Beschikbaar project BUKO Bouwsystemen
projectnummer:
trajectnummer:
tekeningnummer:
onderdeel: Plattegronden, gevels, fundering, drsn
datum:
getekend: L. Kudisowa
schaal: 1:100
formaat:

BUKO Bouwsystemen
Waaldijk 64 4214 LB Vuren
postbus 39 5300 AA Zaltbommel
telefoon 0418 57 33 00 fax 0418 57 33 34
e-mail bouwsystemen@buko.nl
internet www.buko.nl