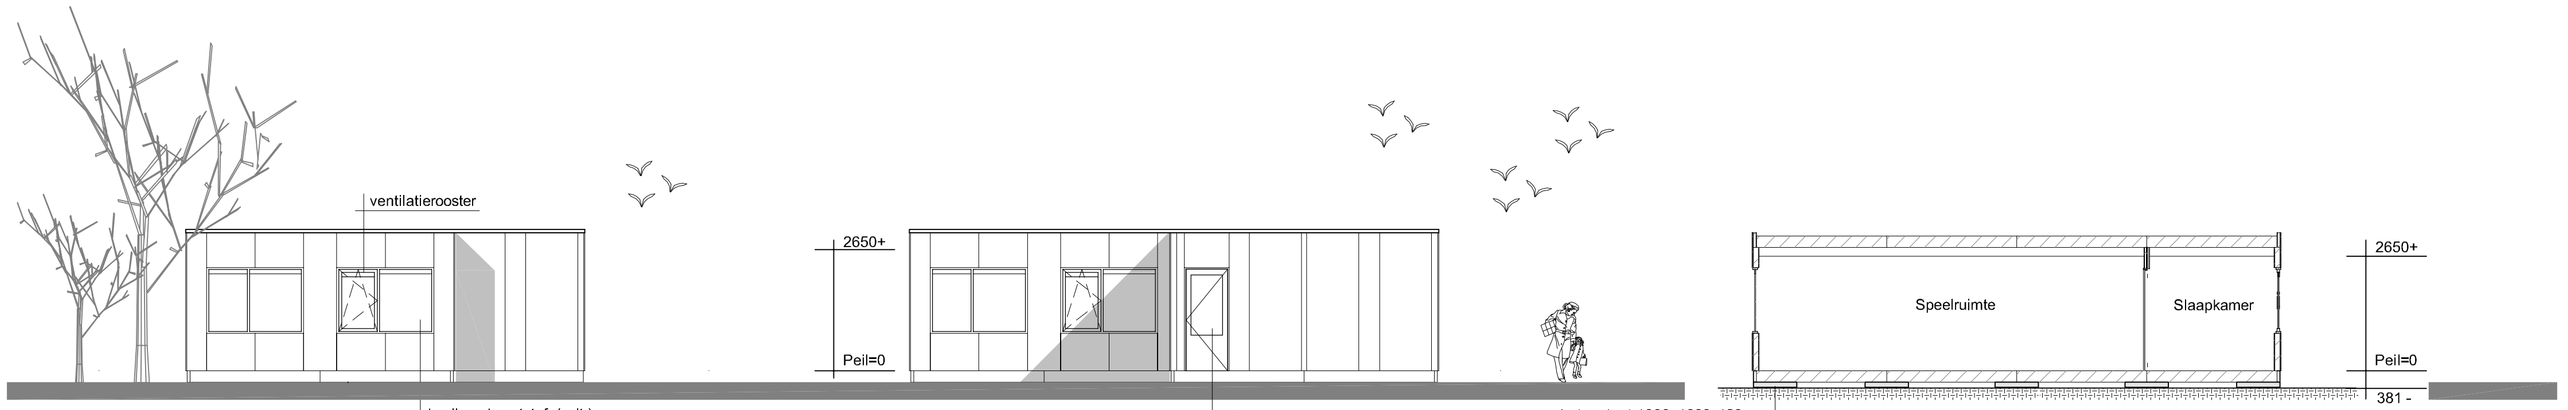

VOORGEVEL

kozijnen kunststof. (wit)
met draai/kiep ramen.
voorzien van isolatieglas

R-ZIJGEVEL

veiligheidsglas, gelaagd

betonplaat 1000x1000x120 mm

DOORSNEDE A-A

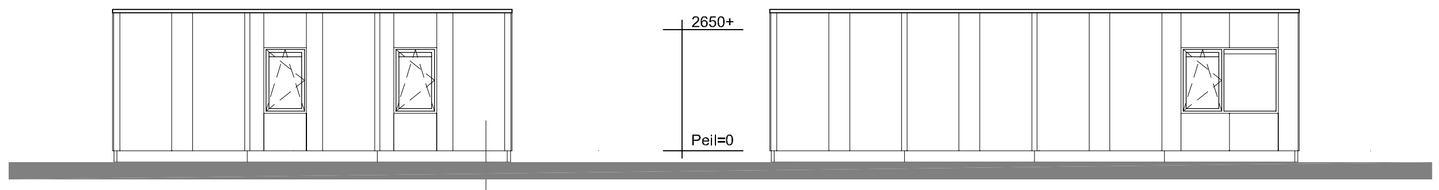

ACHTERGEVEL

gevelplaat Eternit (crème/ gebroken wit)

L-ZIJGEVEL

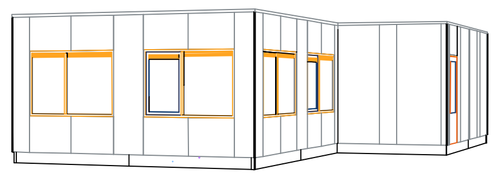

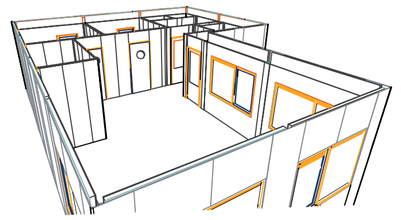

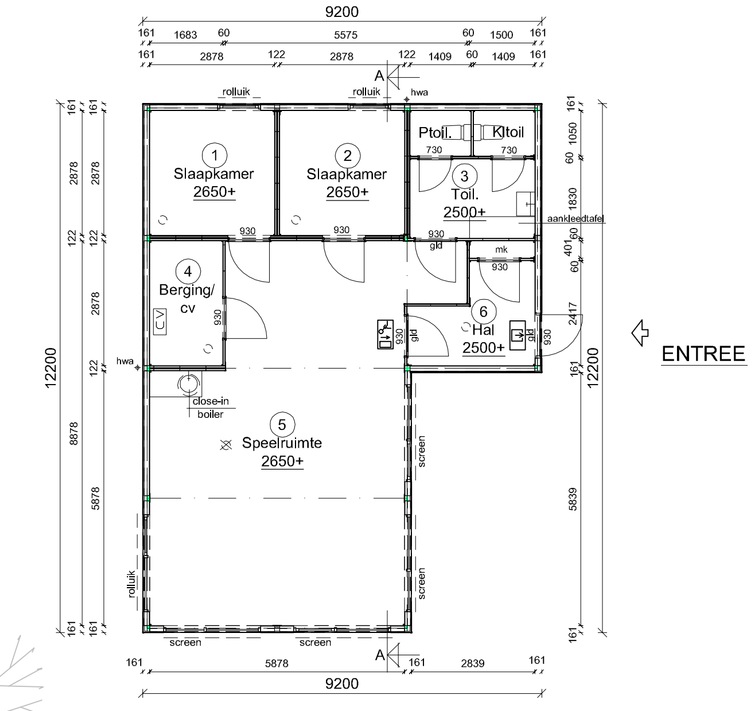

ENTREE

PLATTEGROND
OPPERVLAKTE 90 m²

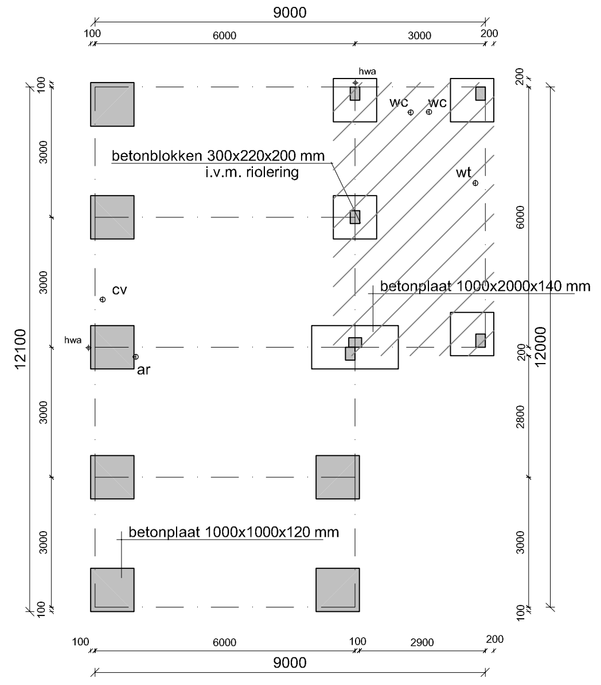

FUNDERING

verdiept 200 mm
i.v.m. riolering

RENVOOI

- hwa hemelwaterafvoer Ø100mm
- gld glasdeur met gelaagd glas
- ontluchting Ø 125
- windaangedreven penn.
- brandslanghaspel 20 m

Mechanische ventilatie in toiletten
De deuren (slaapkamer) met patrijspoort

VLUCHTWEGAANDUIDING

- uitgang naar buiten
- vluchtweg
- nv noodverlichting

OPBOUW BEGANE GRONDVLOER Rc=2,5 m²K/W

- betonvloer met koudgewalste profielen (gegalvaniseerd), met in de beton bouwstaalnet Ø5-150mm
- isolatie 170mm glaswol

OPBOUW DAK Rc=2,8 m²K/W

- systeemplafond
- stalen frame UNP160
- houten kopbalk 45x170 / 45x194mm
- houten balklaag 50x123 /50x141mm, h.o.h. 625mm
- dakplaten type GD/31/2,5/GG met isolatie 56mm PUR, met eenzijdig caucherlaag van gebit. glasvlies
- laag 1, gebit. geperforeerd glasvlies
- laag 2, gemod. bitumen dik 4mm

OPBOUW BUITENWAND Rc=2,5 m²K/W

- binnenbeplating 10mm fermacell
- polyetheenfolie dik 0,2mm
- regelwerk 37x120mm h.o.h. 400mm
- isolatie 120mm steenwol + dampremmende folie
- regels dik 21mm (luchtspouw)
- buitenbeplating Eternit

OPBOUW BINNENWAND

- regelwerk 40x45mm h.o.h. 400mm
- isolatie 40mm steenwol
- tweezijdig bekleed met 10mm fermacell

OPBOUW DUBBELE BINNENWAND

- regelwerk 40x45mm h.o.h. 400mm
- isolatie 40mm steenwol + folie
- eenzijdig bekleed met 10mm fermacell

wijzigingsdatum	referentie	wijziging

project: KDV KOOS Zierikzee

projectnummer:
trajectnummer: TR1-800002
tekeningnummer: V01

onderdeel: Plattegrond, gevels, fundering, drsn

datum: 15-01-2008 getekend: L. Kudisowa

schaal: 1:100 formaat: A1

BUKO Bouwsystemen
Waaldijk 64 4214 LB Vuren
postbus 39 5300 AA Zaltbommel
telefoon 0418 57 33 00 fax 0418 57 33 34
e-mail bouwsystemen@buko.nl
internet www.buko.nl

gedrukt 22-01-2008
G:\Projecten\ 2008\TR1-800002\Sheets\8002 V01.dwg