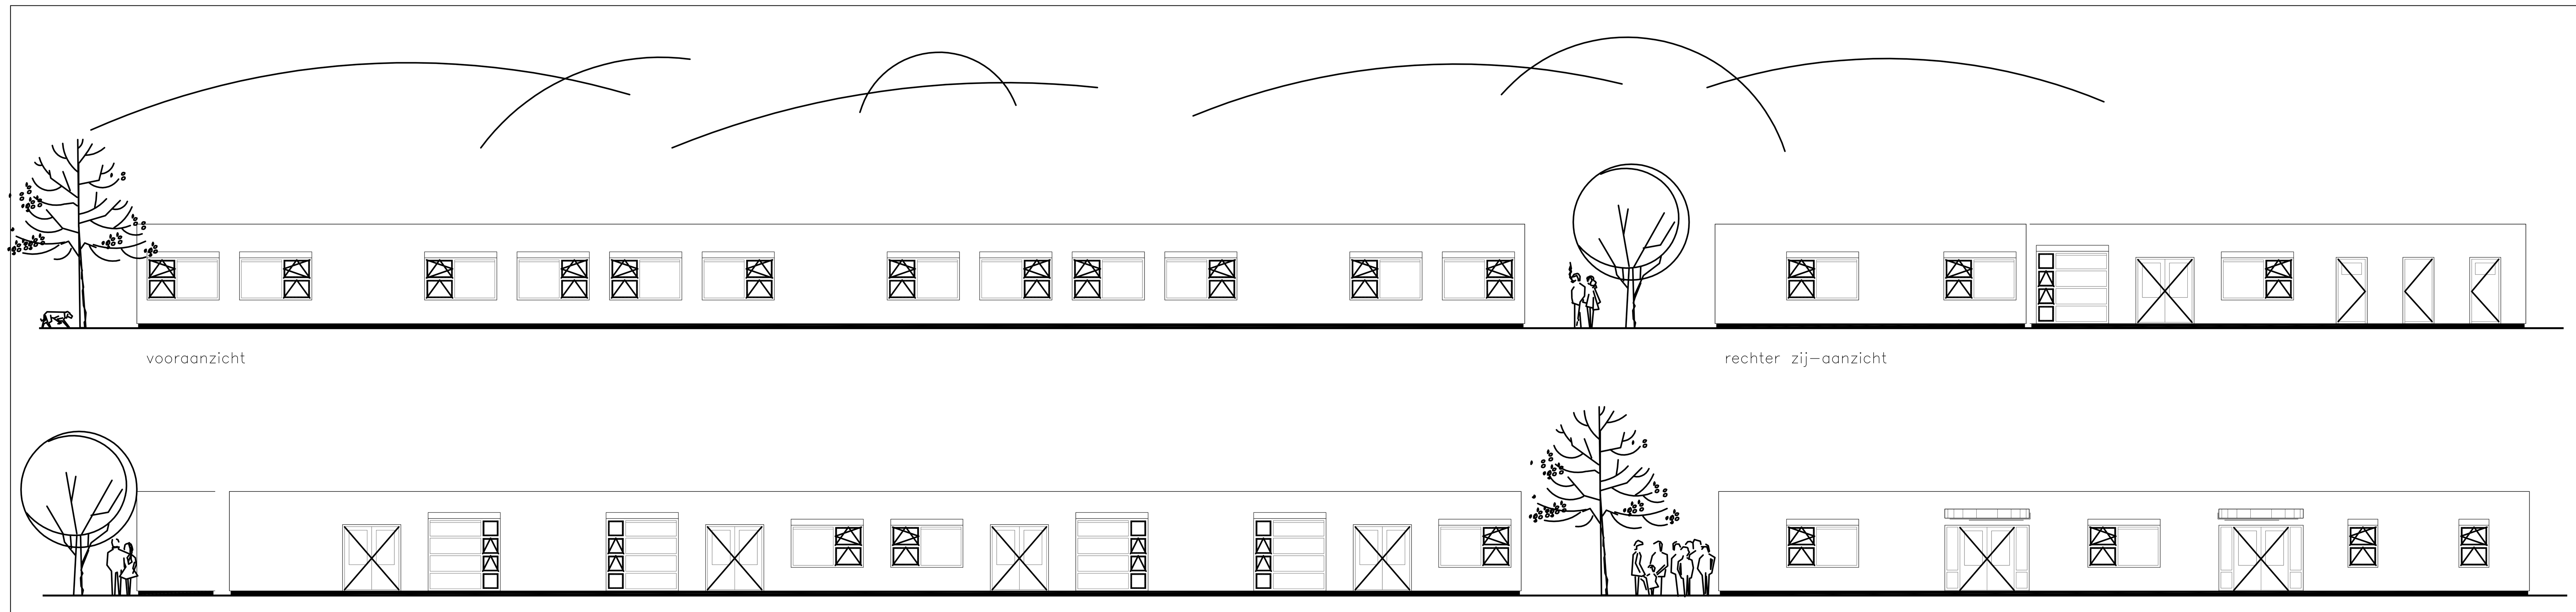

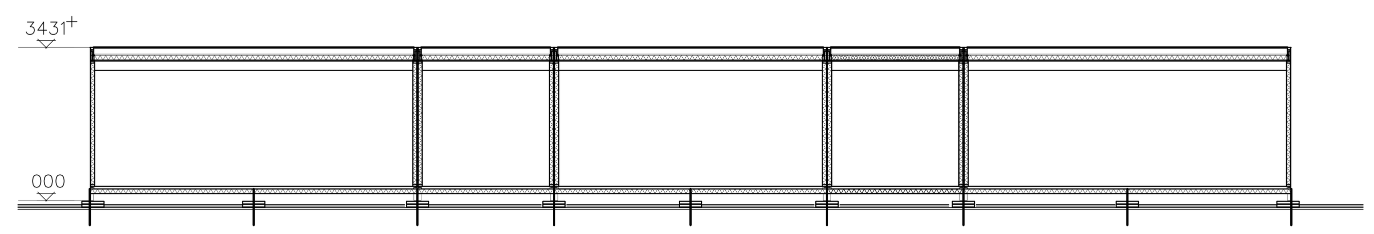

doorsnede

DAK	WANDEN	VLOER
Aluminium hoekprofiel 30x30 2	Okume WBP 10 mm.	Betonvloer
APP dakbedekking	– met polyester–afwerking	Stalen frame
Iso–paneelplaat	Regelhout 38x89 h.o.h. 600mm.	Isolatie
Systeemplafond	Isolatie 90 mm. glaswol	
	Dampremmende folie 0,2 mm.	
	Geplastificeerd spaanplaat 12 mm.	

plattegrond

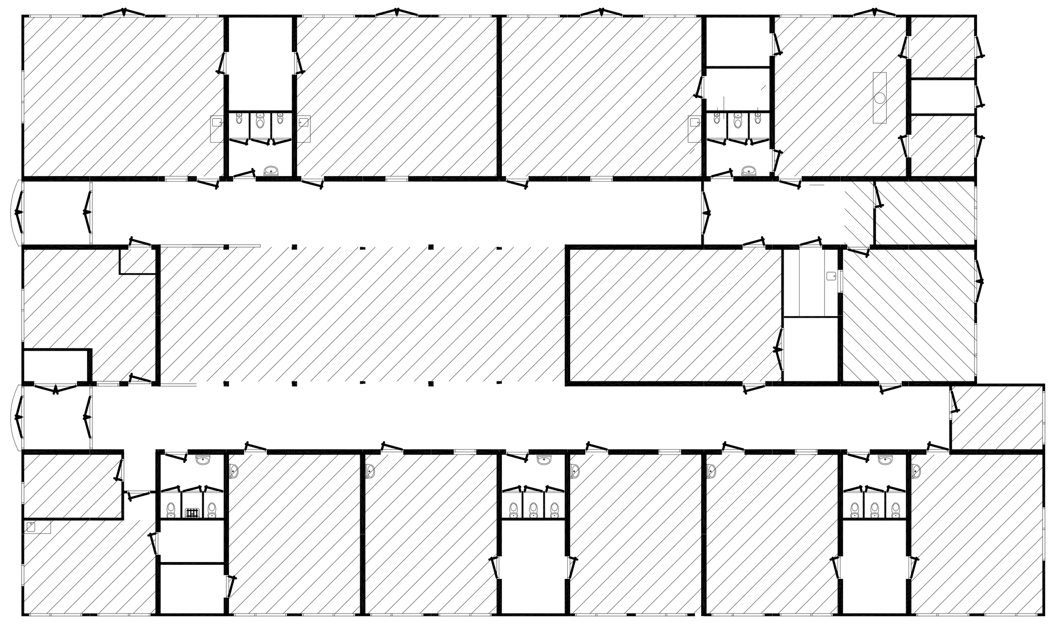

verblijfsgeb.

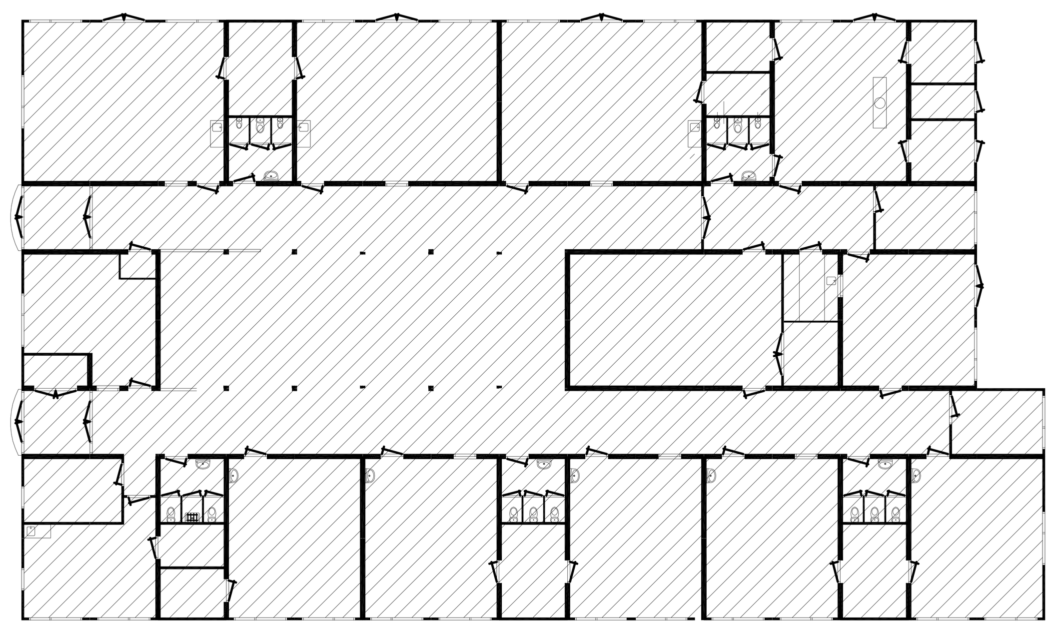

gebruiksopp.

gebouw voorzien van ontruimingsalarminstallatie conform NEN 2575

- transparant verlichte vluchtroute aanduiding volgens NEN 6088
- rm — rookmelder op ontruimingsalarm
- zelfsluitende brandwerende deur WBDBO is aangegeven
- Pb — vluchtdeuren voorzien van panieksluiting
- NL — noodverlichting 1 lux op vloer
- brandslang op haspel, slanglengte 25 mtr. slangdiameter 19 mm., spuitkopdoorlaat 6 mm.
- konstruktie 30 min. brandwerend
- ontruimingsinstallatie
- handmelder
- signaalgever (slow–whoop)

gebruiksoppervlak 1069.9 m2
verblijfsgebied 714.6 m2
verblijfs–/gebruiksopp. x 100% is > 55% te weten 66,8%
bruto oppervlak van het gebouw 1192 m2
bruto volume van het gebouw 4094 m3
glasoppervlak per ruimte > 10% vloeroppervlak
ventilatie toilet : 7 ltr/s
verblijfsruimten : 1 ltr/s/m2

ruimte		verblijfsgebied	overige	Ae	bezettingsgraad
1–01	verkeersruimte		8,5 m2		
1–02	technische ruimte		3,9 m2		
1–03	verkeersruimte		193,1 m2		
1–04	verblijfsruimte	31,1 m2		2,51	B2
1–05	verblijfsruimte	17,6 m2			B2
1–06	verblijfsruimte	93,2 m2		3,30	B2
1–07	verblijfsruimte	42,2 m2		5,02	B2
1–08	onbenoemde ruimte		6,2 m2		
1–09	sanitaire ruimte		8,2 m2		
1–10	verblijfsruimte	10,6 m2		1,10	B2
1–11	verblijfsruimte	24,6 m2		7,53	B2
1–12	onbenoemde ruimte		6,2 m2		
1–12a	verblijfsruimte	42,2 m2		5,02	B2
1–13	onbenoemde ruimte		12,5 m2		
1–14	sanitaire ruimte		8,2 m2		
1–15	verblijfsruimte	42,2 m2		5,02	B2
1–16	verblijfsruimte	42,2 m2		5,02	B2
1–17	onbenoemde ruimte		12,5 m2		
1–18	sanitaire ruimte		8,2 m2		
1–19	verblijfsruimte			5,02	B2
1–20	verblijfsruimte	13,2 m2		2,51	B2
1–21	verkeersruimte		8,5 m2		
1–22	verblijfsruimte	63,3 m2		8,73	B2
1–23	onbenoemde ruimte		12,5 m2		
1–24	sanitaire ruimte		8,2 m2		
1–25	verblijfsruimte	63,3 m2		6,22	B2
1–26	verblijfsruimte	63,3 m2		6,22	B2
1–27	onbenoemde ruimte		6,2 m2		
1–28	onbenoemde ruimte		8,2 m2		
1–29	verkeersruimte		17,6 m2		
1–30	verblijfsruimte	42,2 m2		5,02	B2
1–31	verblijfsruimte	7,8 m2		0,8	B2
1–32	onbenoemde ruimte		4,3 m2		
1–33	verblijfsruimte	7,8 m2		0,8	B2
1–34	sanitaire ruimte		8,2 m2		
1–35	verblijfsruimte	55,2 m2			B2
1–36	onbenoemde ruimte		6,7 m2		
1–37	onbenoemde ruimte		6,7 m2		
1–38	verblijfsruimte	52,8 m2		5,02	B2
1–39	verblijfsruimte	17,6 m2		2,51	B2
		714,6 m2	354,8 m2		

UNILUX® FLEXIBELE BOUWSYSTEMEN • Barneveld • Klundert •

Unilux Special Units Barneveld BV
Veenweg 9
Postbus 82
3770 AB Barneveld
tel. 0342–401359
fax. 0342–492843

projektnr. : 2005–0182
bladnr. : 01

opdrachtgever : Het Pallet te Vlijmen
projekt : schoolgebouw
onderdeel : bouwaanvraagtekening

wijz. A : 03–03–2006
wijz. B : 21–03–2006
wijz. C : 05–04–2006
datum : 07–02–2006
schaal : 1:100
formaat : 1200x600

© Unilux®